


ЕЛЕКТРОЕНЕРГЕТСКИ СИСТЕМ НА Р.С. МАКЕДОНИЈА

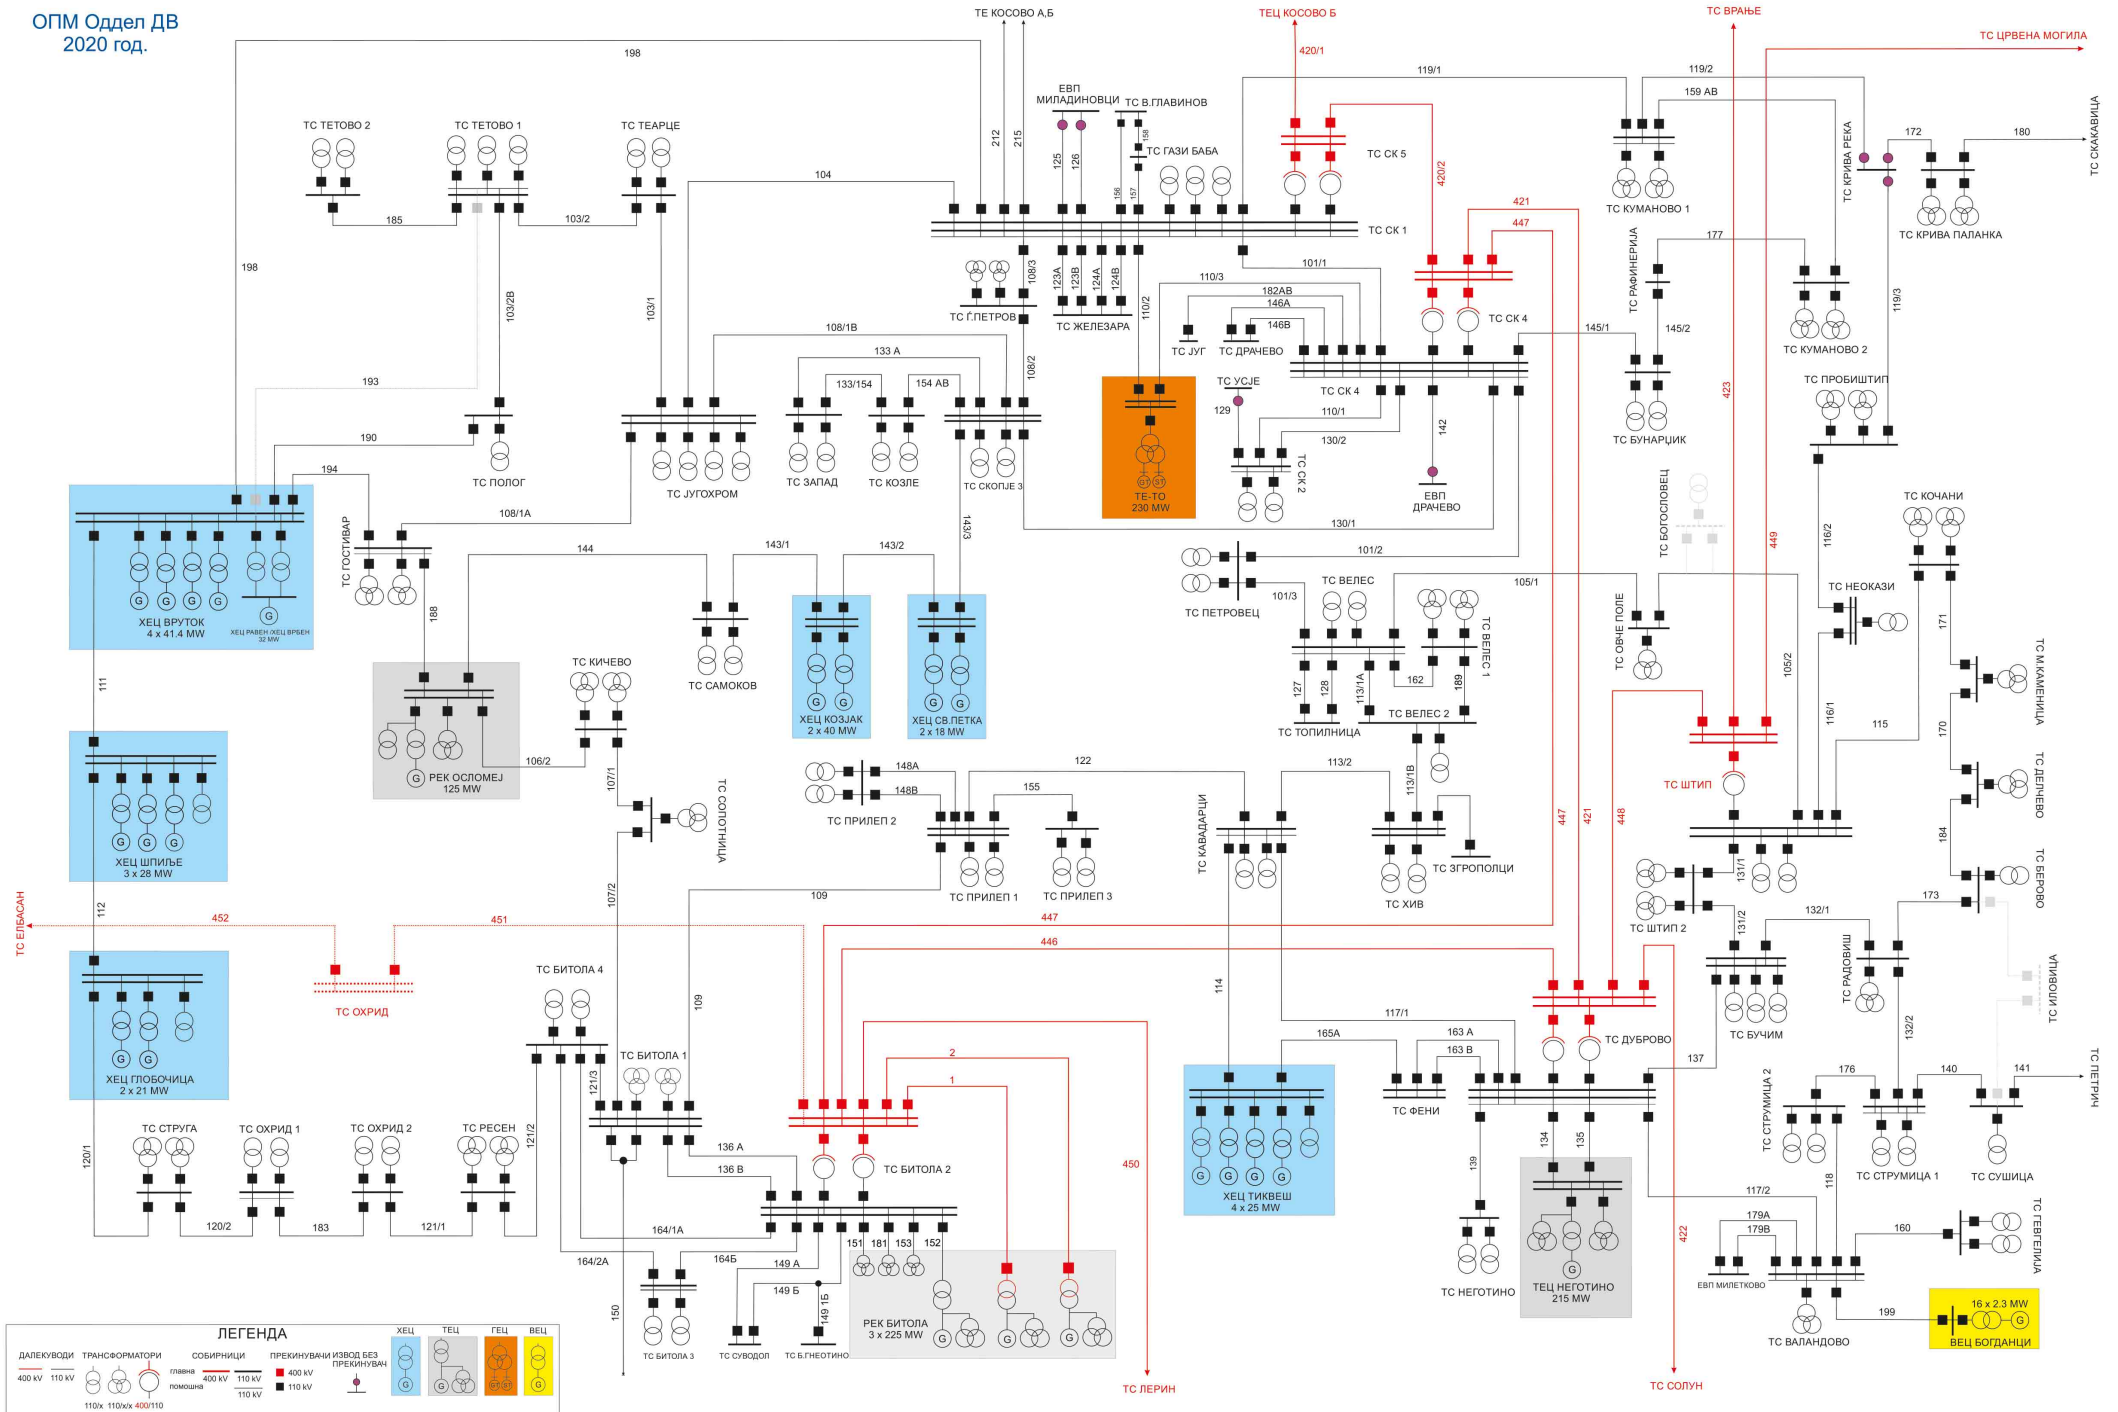

ОПМ Оддел ДВ
2020 год.



ЛЕГЕНДА

ДАЛЕКУВОДИ	ТРАНСФОРМАТОРИ	СОБИРНИЦИ	ПРЕКИНУВАНИ ИЗВОД БЕЗ ПРЕКИНУВАЧ	ХЕЦ	ТЕЦ	ГЕЦ	ВЕЦ
400 kV 110 kV	главна 400 kV помошна 110 kV	400 kV 110 kV	400 kV 110 kV				
110x 110kx 400/110							